


## Sanierungsprotokoll

Haltungsbezeichnung:	120003	Material:	STZ
Sanierung:	Haltungen HK 4 und 5 - 01	Profil:	KREIS
Bemerkung:	Sanierungsmassnahme vom 10.07.2012	Profilhöhe:	200,00
Bearbeiter:	UWE		
Straße:	techn. Bereich	Anfangsschacht:	120003
Haltungslänge:	29,10	Endschacht:	120004
Kanalart:	Freispiegelkanal Regenwasser		

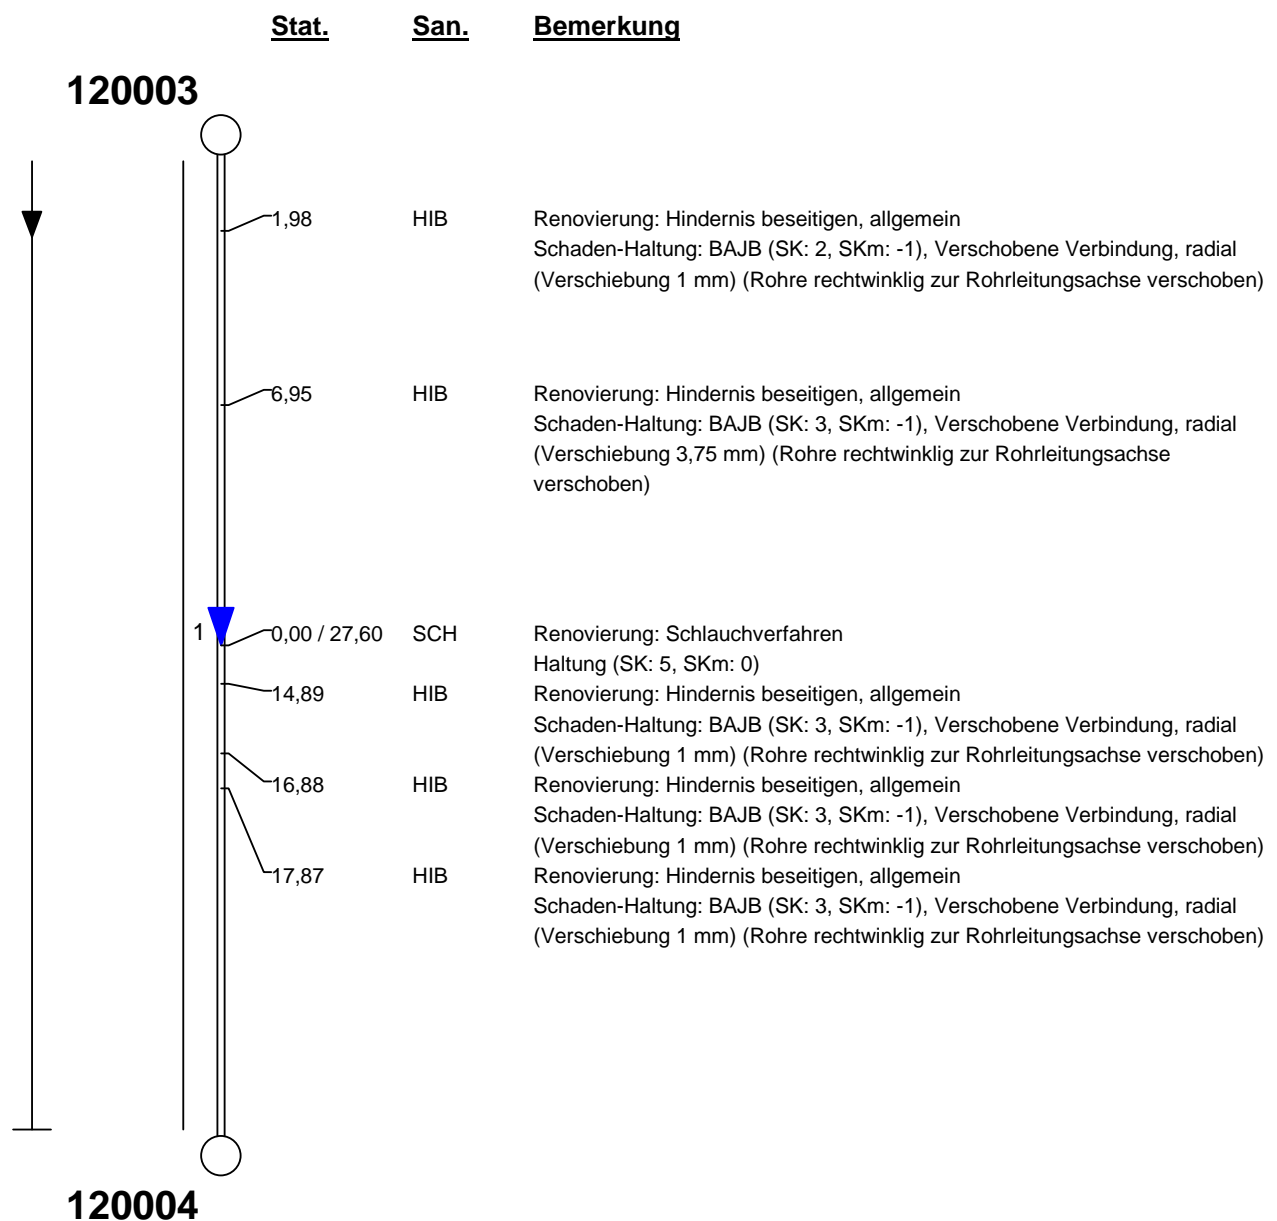

Maßstab: 1 : 220